



仕上表		
エントランス-42		
床	【改修前】 県産石材模様貼、タイル部 外国産花崗岩 本磨	既存のまま
壁	【改修前】 石膏ボードt=12.5の上、ビニル貼り	既存のまま
天井	【改修前】 石膏ボードt=12.5捨張、7'付きロック4吸音板t=19	撤去
	【改修後】 不燃軽量天井材t=4.0	新設
天井下地	【改修前】 軽量鉄骨天井下地	既存のまま
	【改修後】 軽量鉄骨天井下地	再利用(野縁のみ増設)

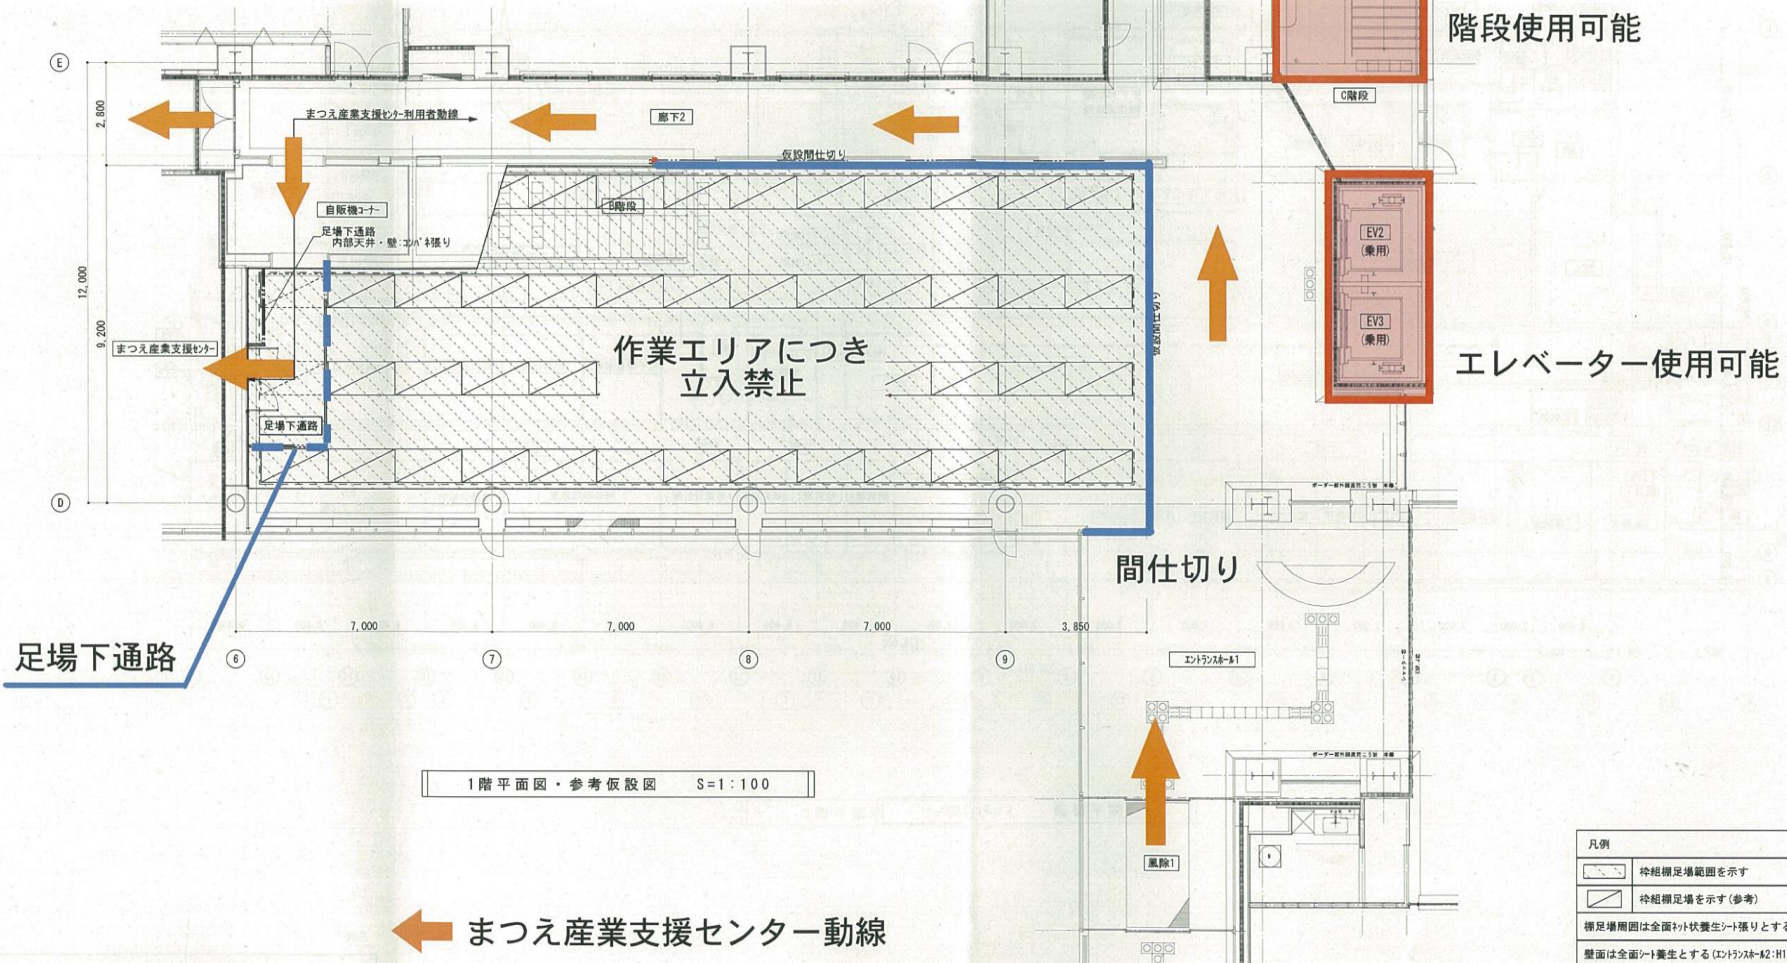

1階平面図・参考仮設図 S=1:100

凡例	
	枠組補足増設範囲を示す
	枠組補足増設を示す(参考)
標足増設範囲は全面付状養生シート張りとする	
壁面は全面シート養生とする(エントランス-42:H15800~18500)	

仕上表		
VRコート		
床	【改修前】OA707の上、クイックベイト貼り	既存のまま
壁	【改修前】石膏ボードt=12.5の上、ビニルクロス貼り	既存のまま
天井	【改修前】石膏ボードt=12.5増強、ロックウール吸音板t=12	撤去
	【改修後】不燃軽量天井材t=4.0	新設
天井下地	【改修前】軽鋼鉄骨天井下地	既存のまま
	【改修後】軽鋼鉄骨天井下地	再利用(野縁のみ増設)

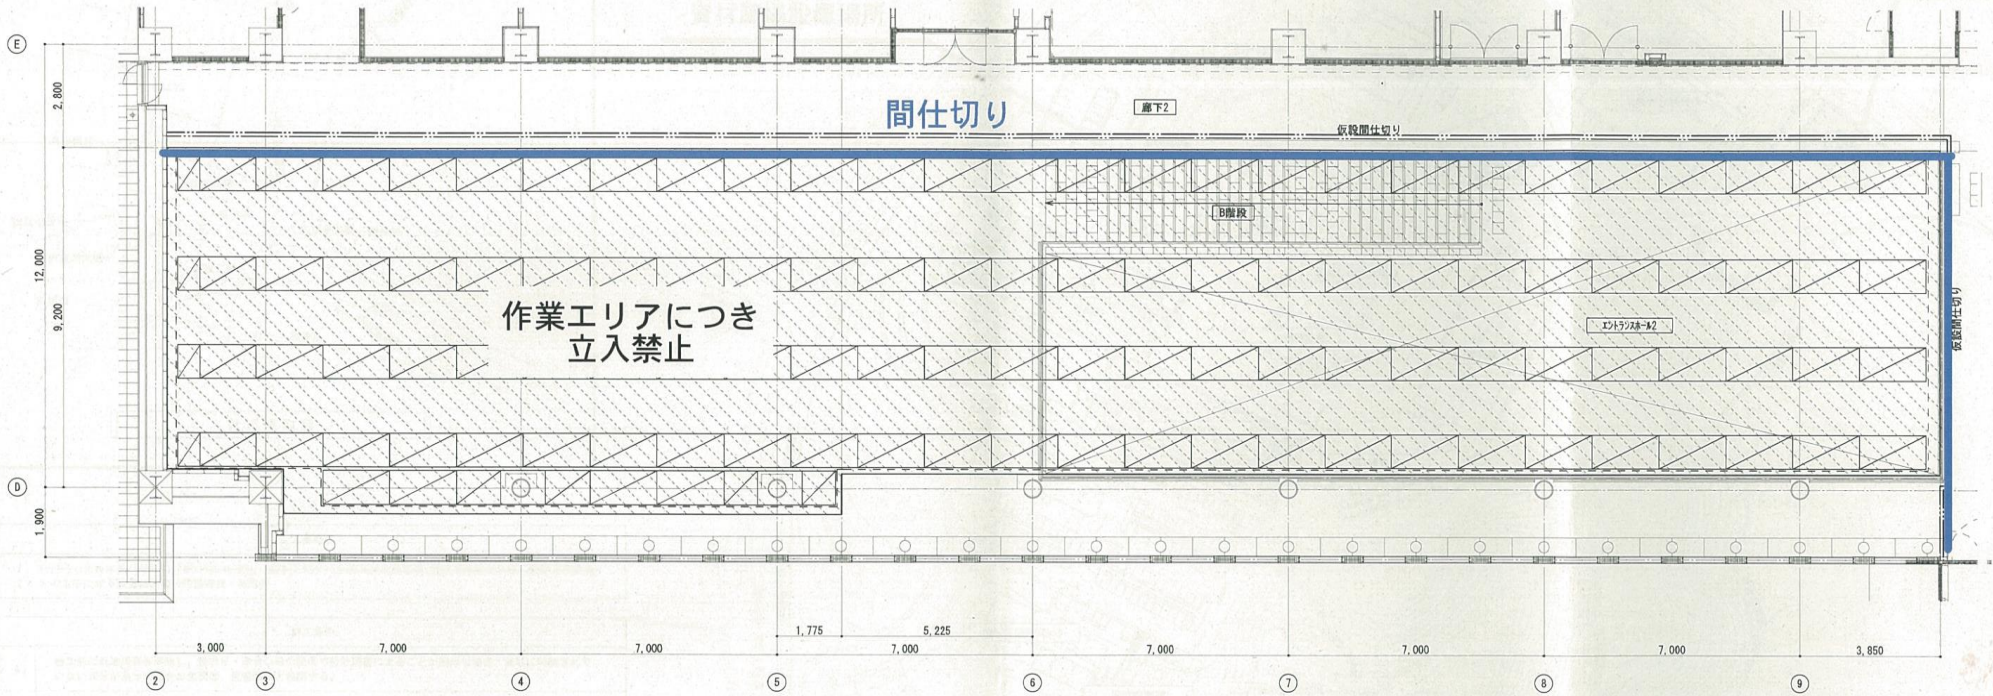

2階平面図・参考仮設図 S=1:100

凡例	
	枠組補足増設範囲を示す
	枠組補足増設を示す(参考)
補足増設範囲は全面付状態を前提とする	
壁面は全面付状態とする(コンクリートM2-H15800-18500、VRコート-H7950)	